


# neue Lage des Picoparks, Verkürzung der Schnitthecke für Eingänge notwendig

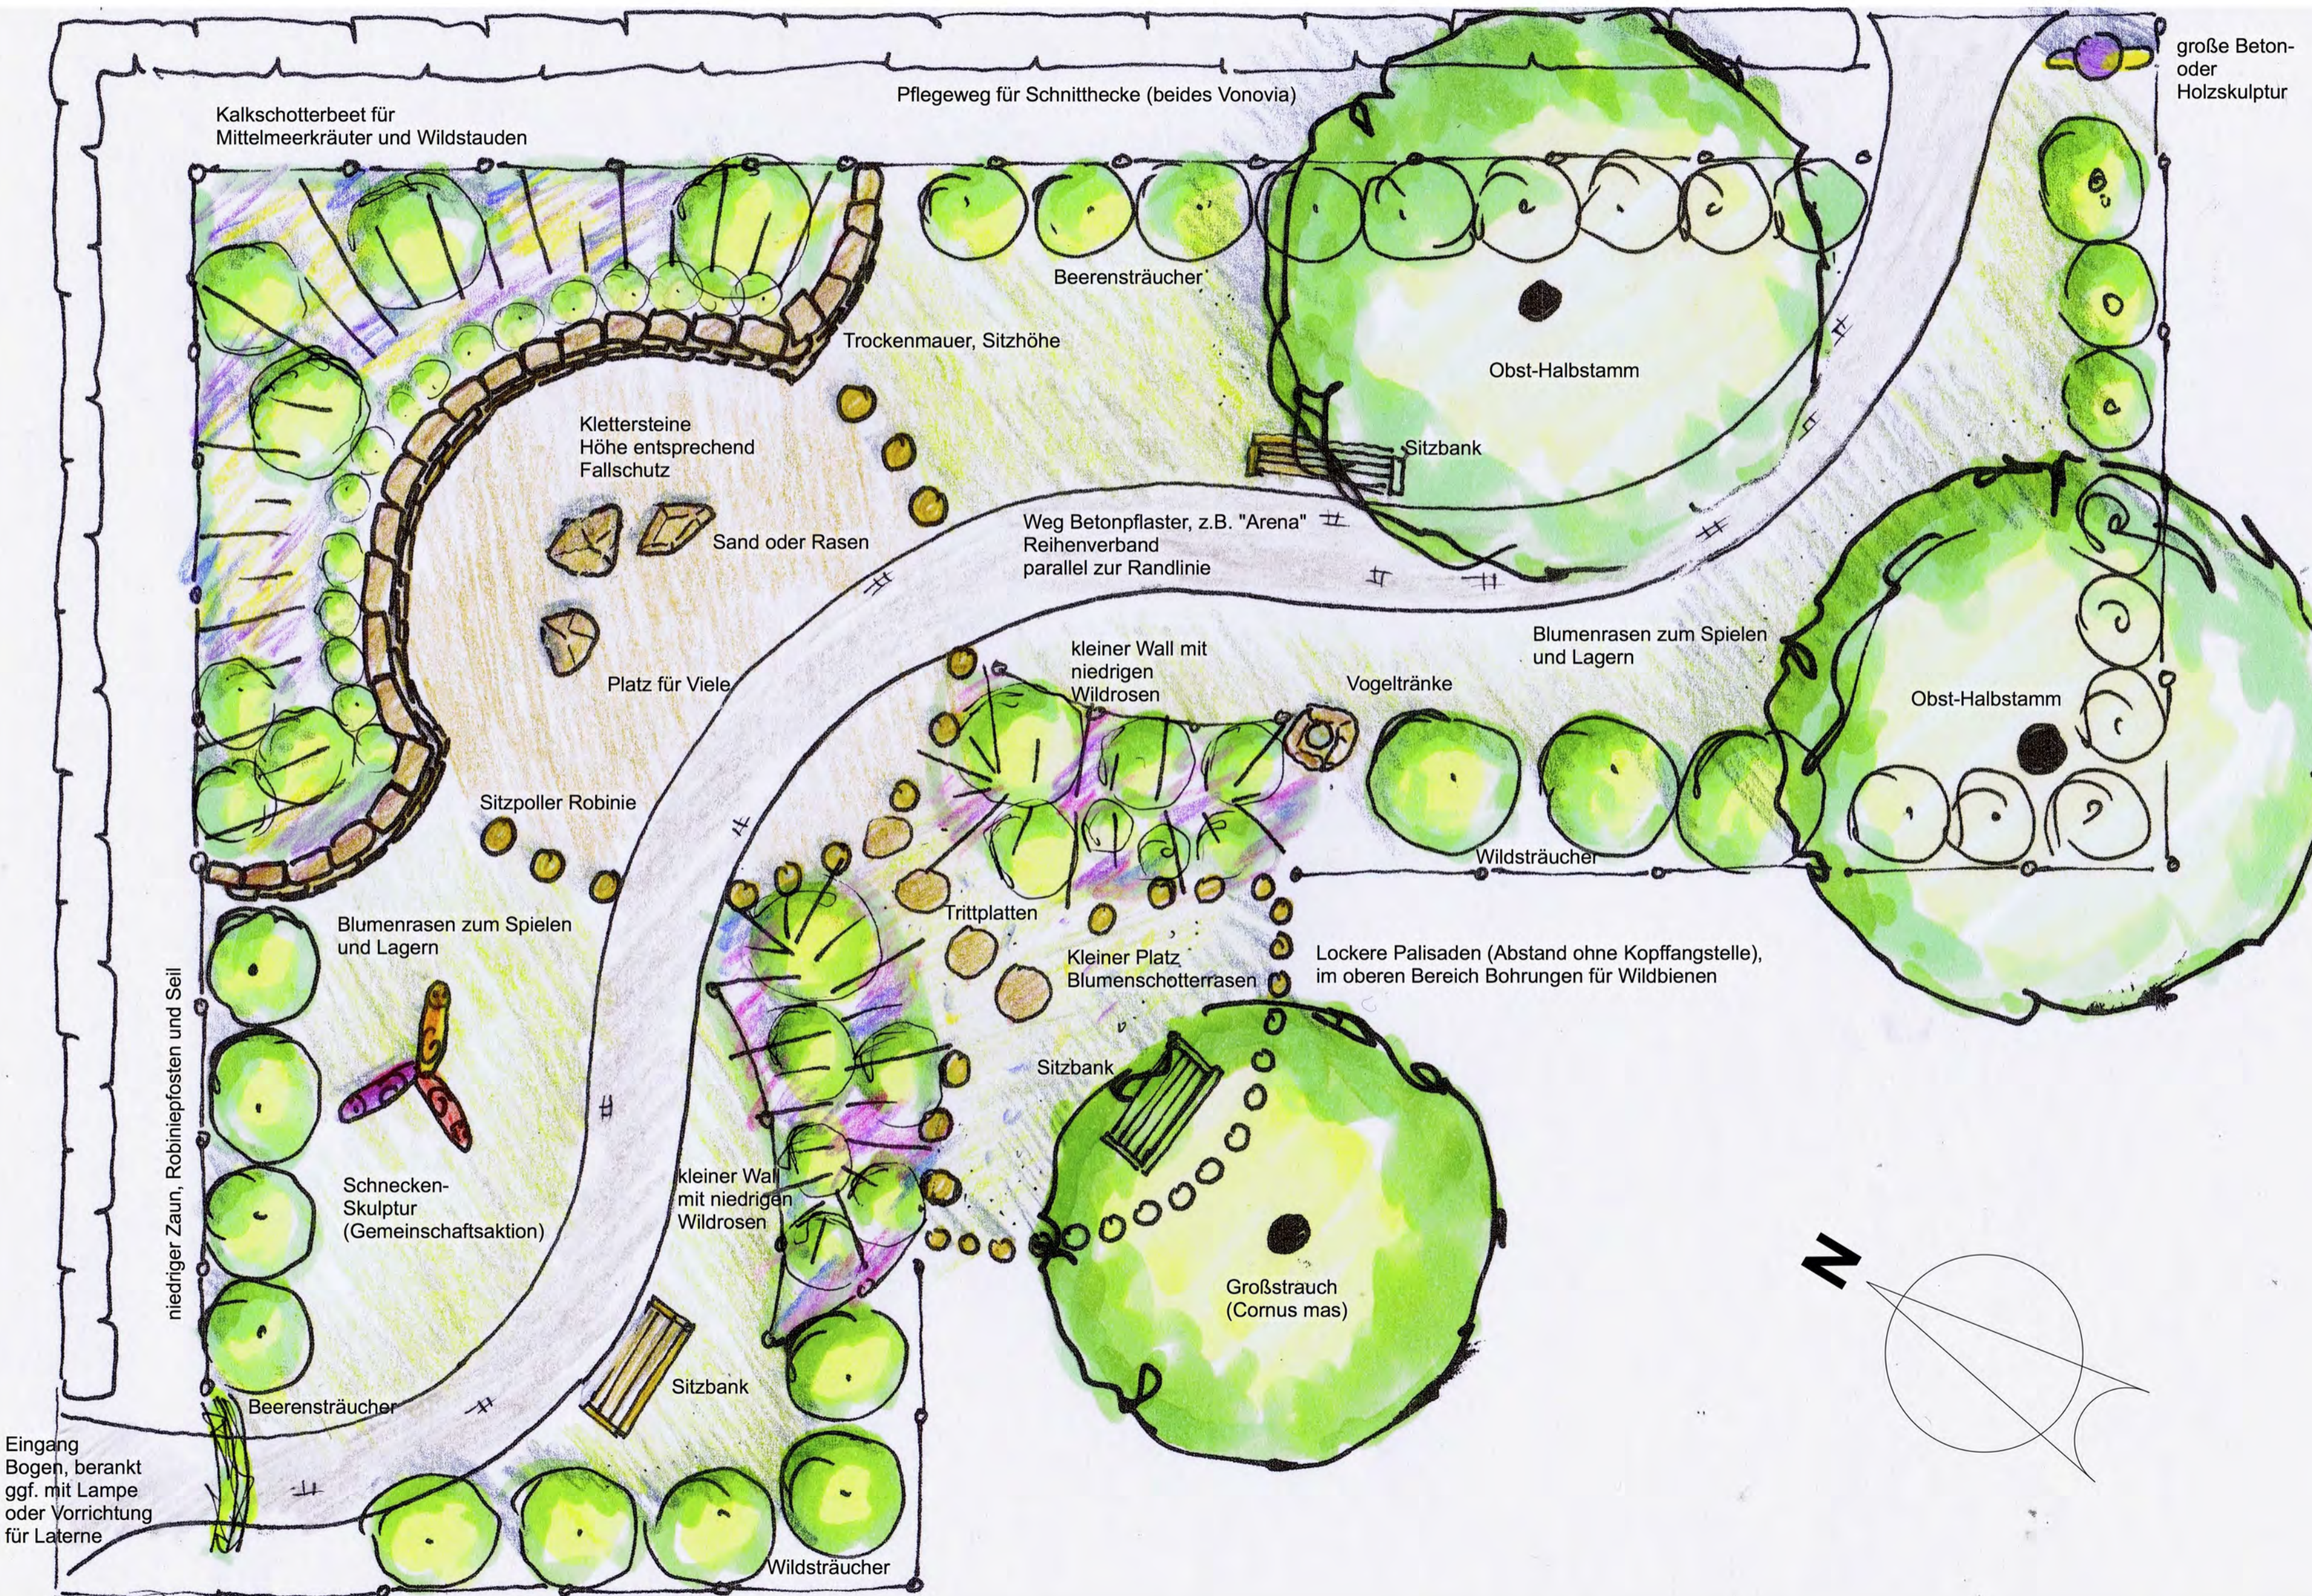

Eingang  
Bogen, berankt  
ggf. mit Lampe  
oder Vorrichtung  
für Laterne

große Beton-  
oder  
Holzskulptur

